


PLAN URBANISTIC GENERAL

II

JUDEȚUL BOTOSANI


LEGENDA

- Limita județului de proiect
- Alte orașe
- Comune
- Frontiera de stat
- Limita de județ
- Limita municipiilor și a orașelor
- Limita comunelor subunitare
- Limita localităților comunale

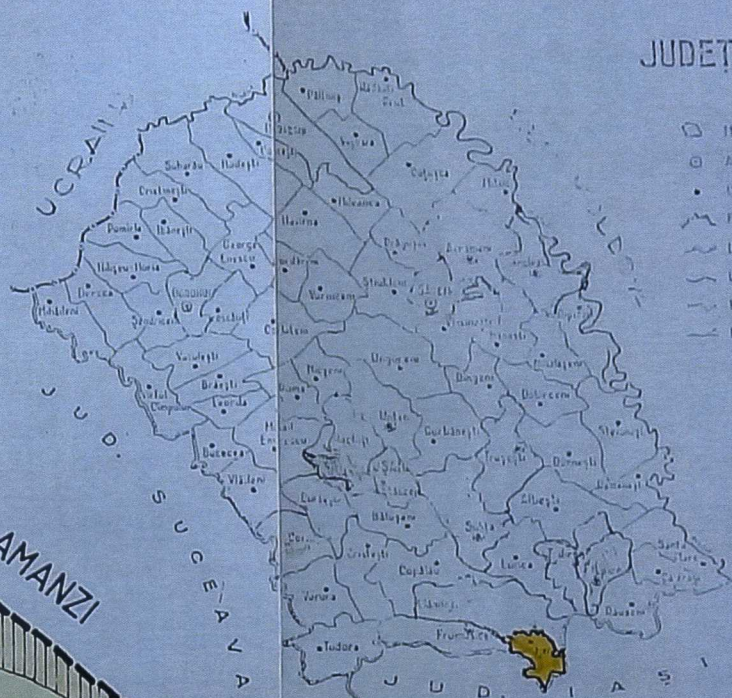

INCADRARE IN TERITORIUL JUDEȚEAN

DJ 282 B
PLUGARI
IASI

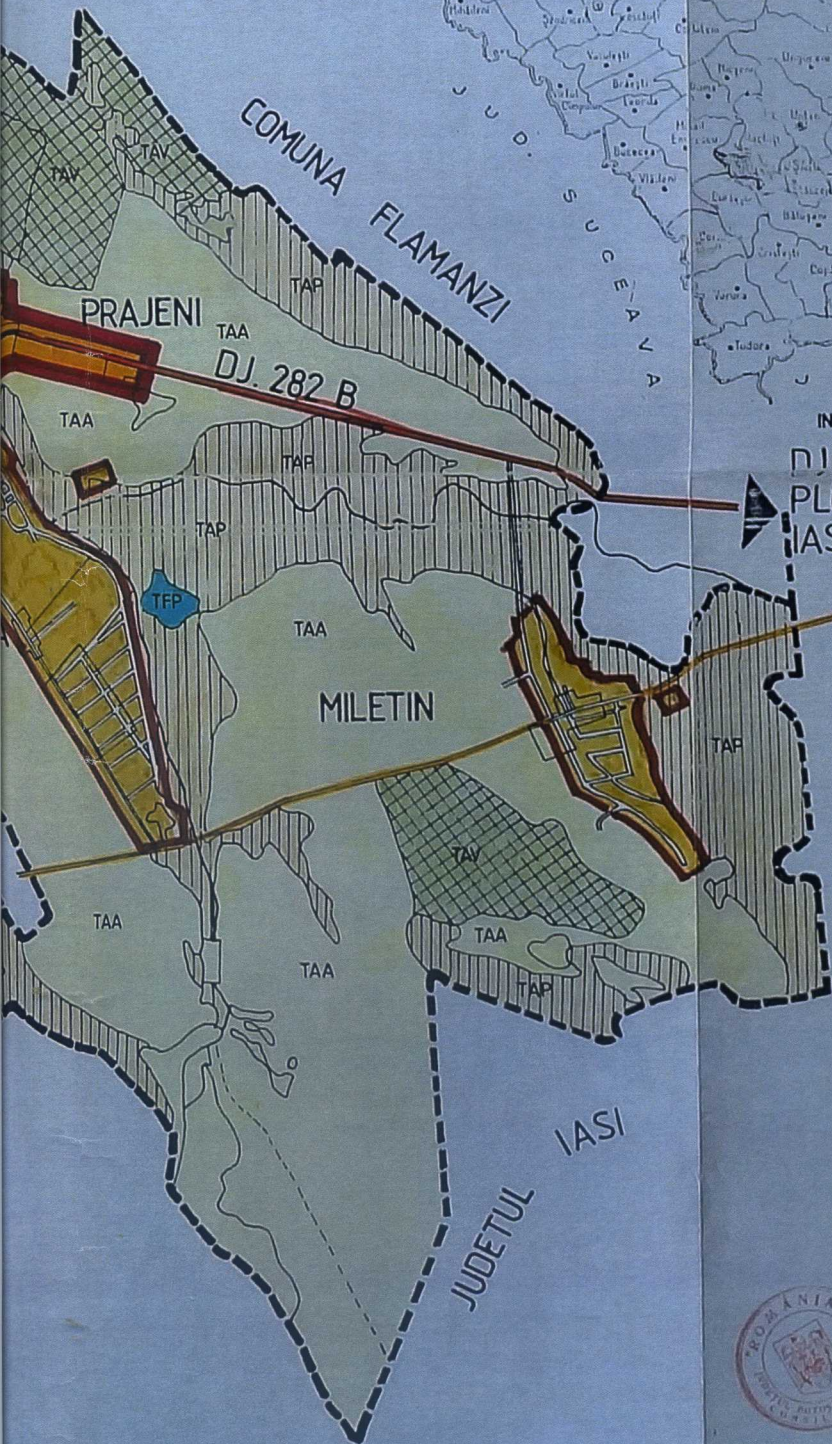

o LIMITE

- LIMITA TERITORIULUI ADMINISTRATIV
- LIMITA INTRAVILAN LOC. RESEDINTA
- LIMITA INTRAVILAN LOCALITATI

o FOLOSINTA SI DESTINATIA TERENULUI AGRICOL

TAA	TEREN ARABIL	1987 HA	59,84%
TAP	PASUNI	730 HA	21,98%
TAF	FANETE	70 HA	2,10%
TAV	VII	273 HA	8,22%
TAL	LIVEZI	4 HA	0,12%
TFP	PADURI	83 HA	2,50%
THA	APE SI BALTI	51 HA	1,53%
	ALTE SUPRAFETE	122 HA	3,67%
	DRUMURI JUDETENE		
	DRUMURI COMUNALE		
	STRAZI (ULITE)		
	INTRAVILAN		

1.2.1.1. SUPRAFATA TOTALA 3320 HA
1.2.1.2. SUPRAFATA AGRICOLA 3064 HA 92,28%



S.C. TOP PROIECT S.R.L.
BOTOSANI

Beneficiar: CONSILIUL LOCAL
PRAJENI
Proiect: PLAN URBANISTIC
GENERAL PRAJENI

160
PUG

desenat teh. MALES G.
proiectat arh. L. CIOBANU
verificat arh. D. SANTUS

1:15000
1996

INCADRARE IN TERITORIUL
plansa I.T.

